




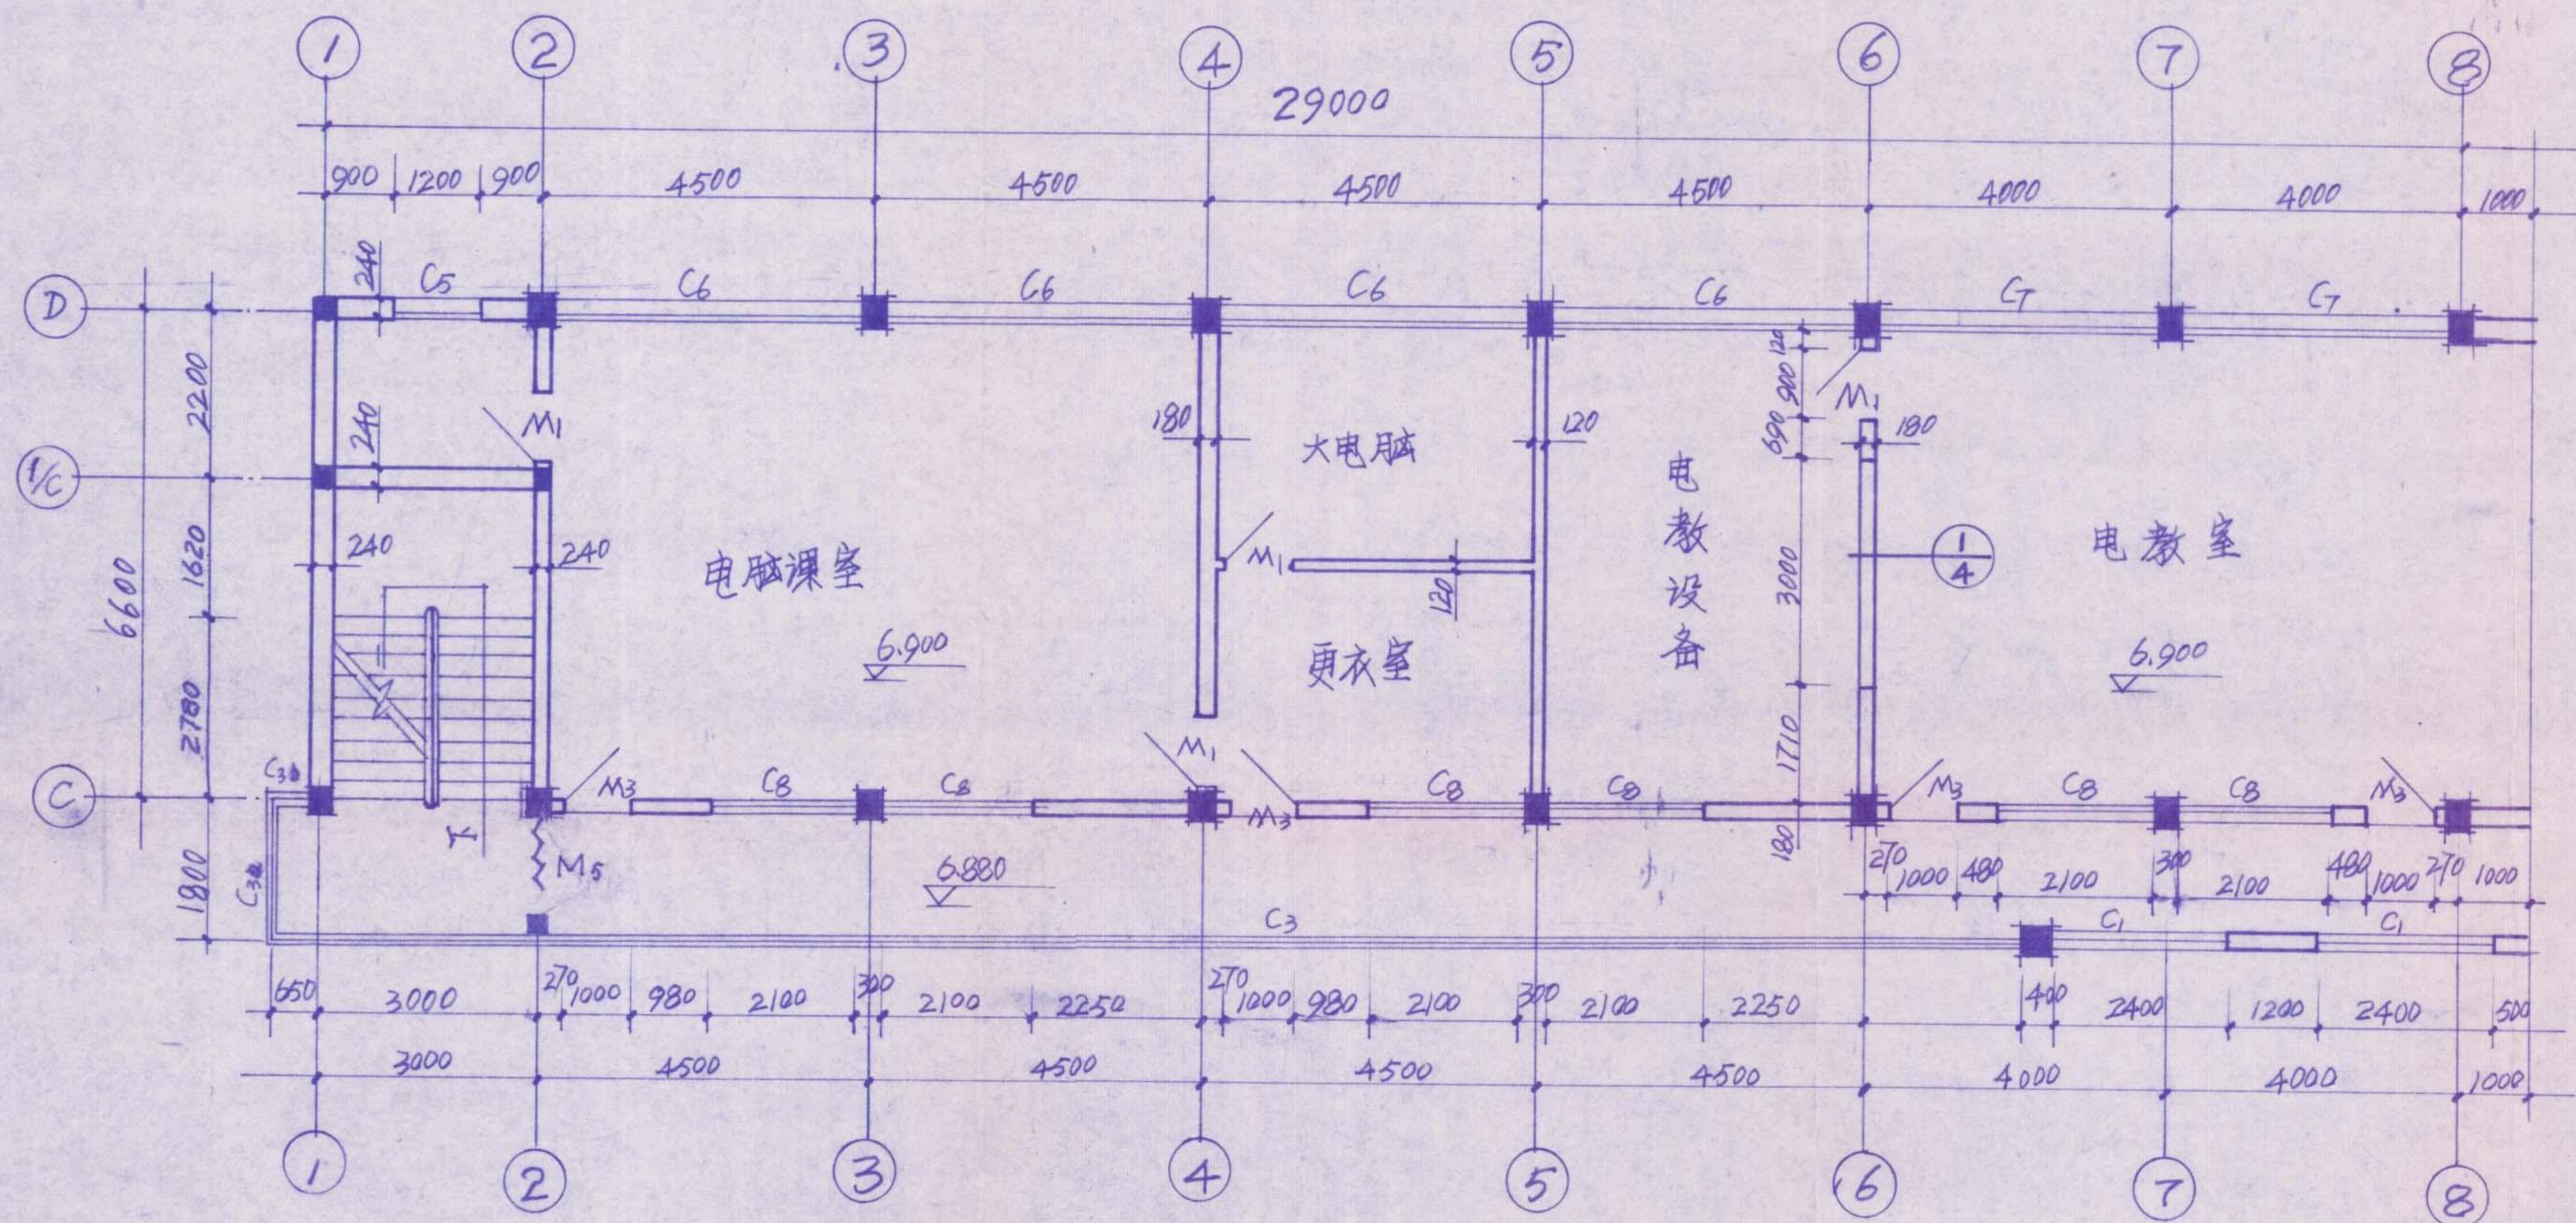

四层平面图 1:100

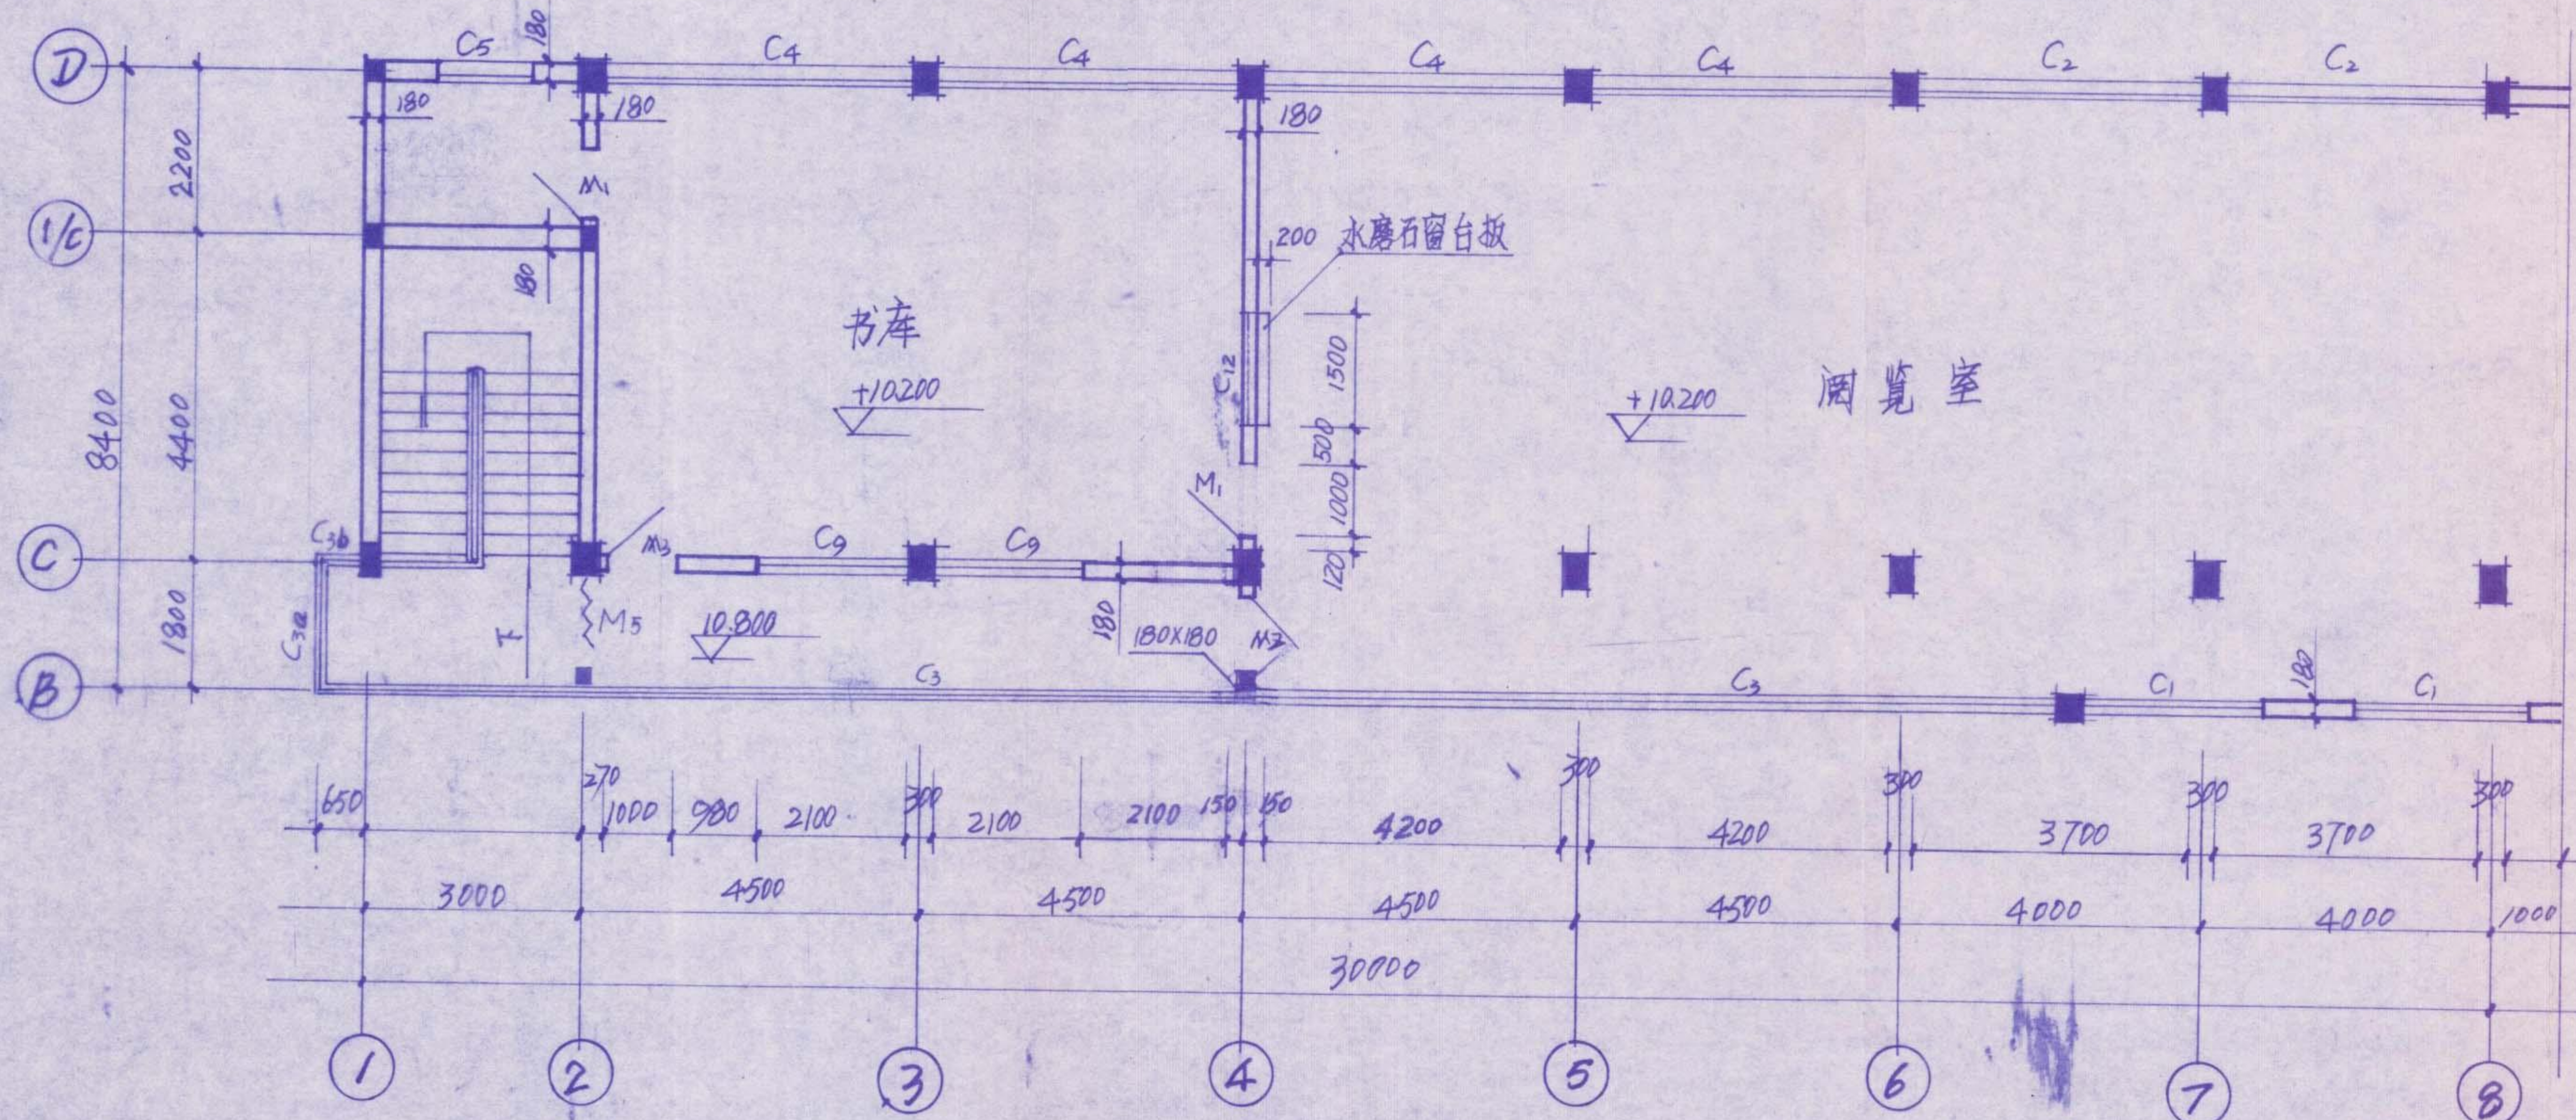

五层平面图 1:100

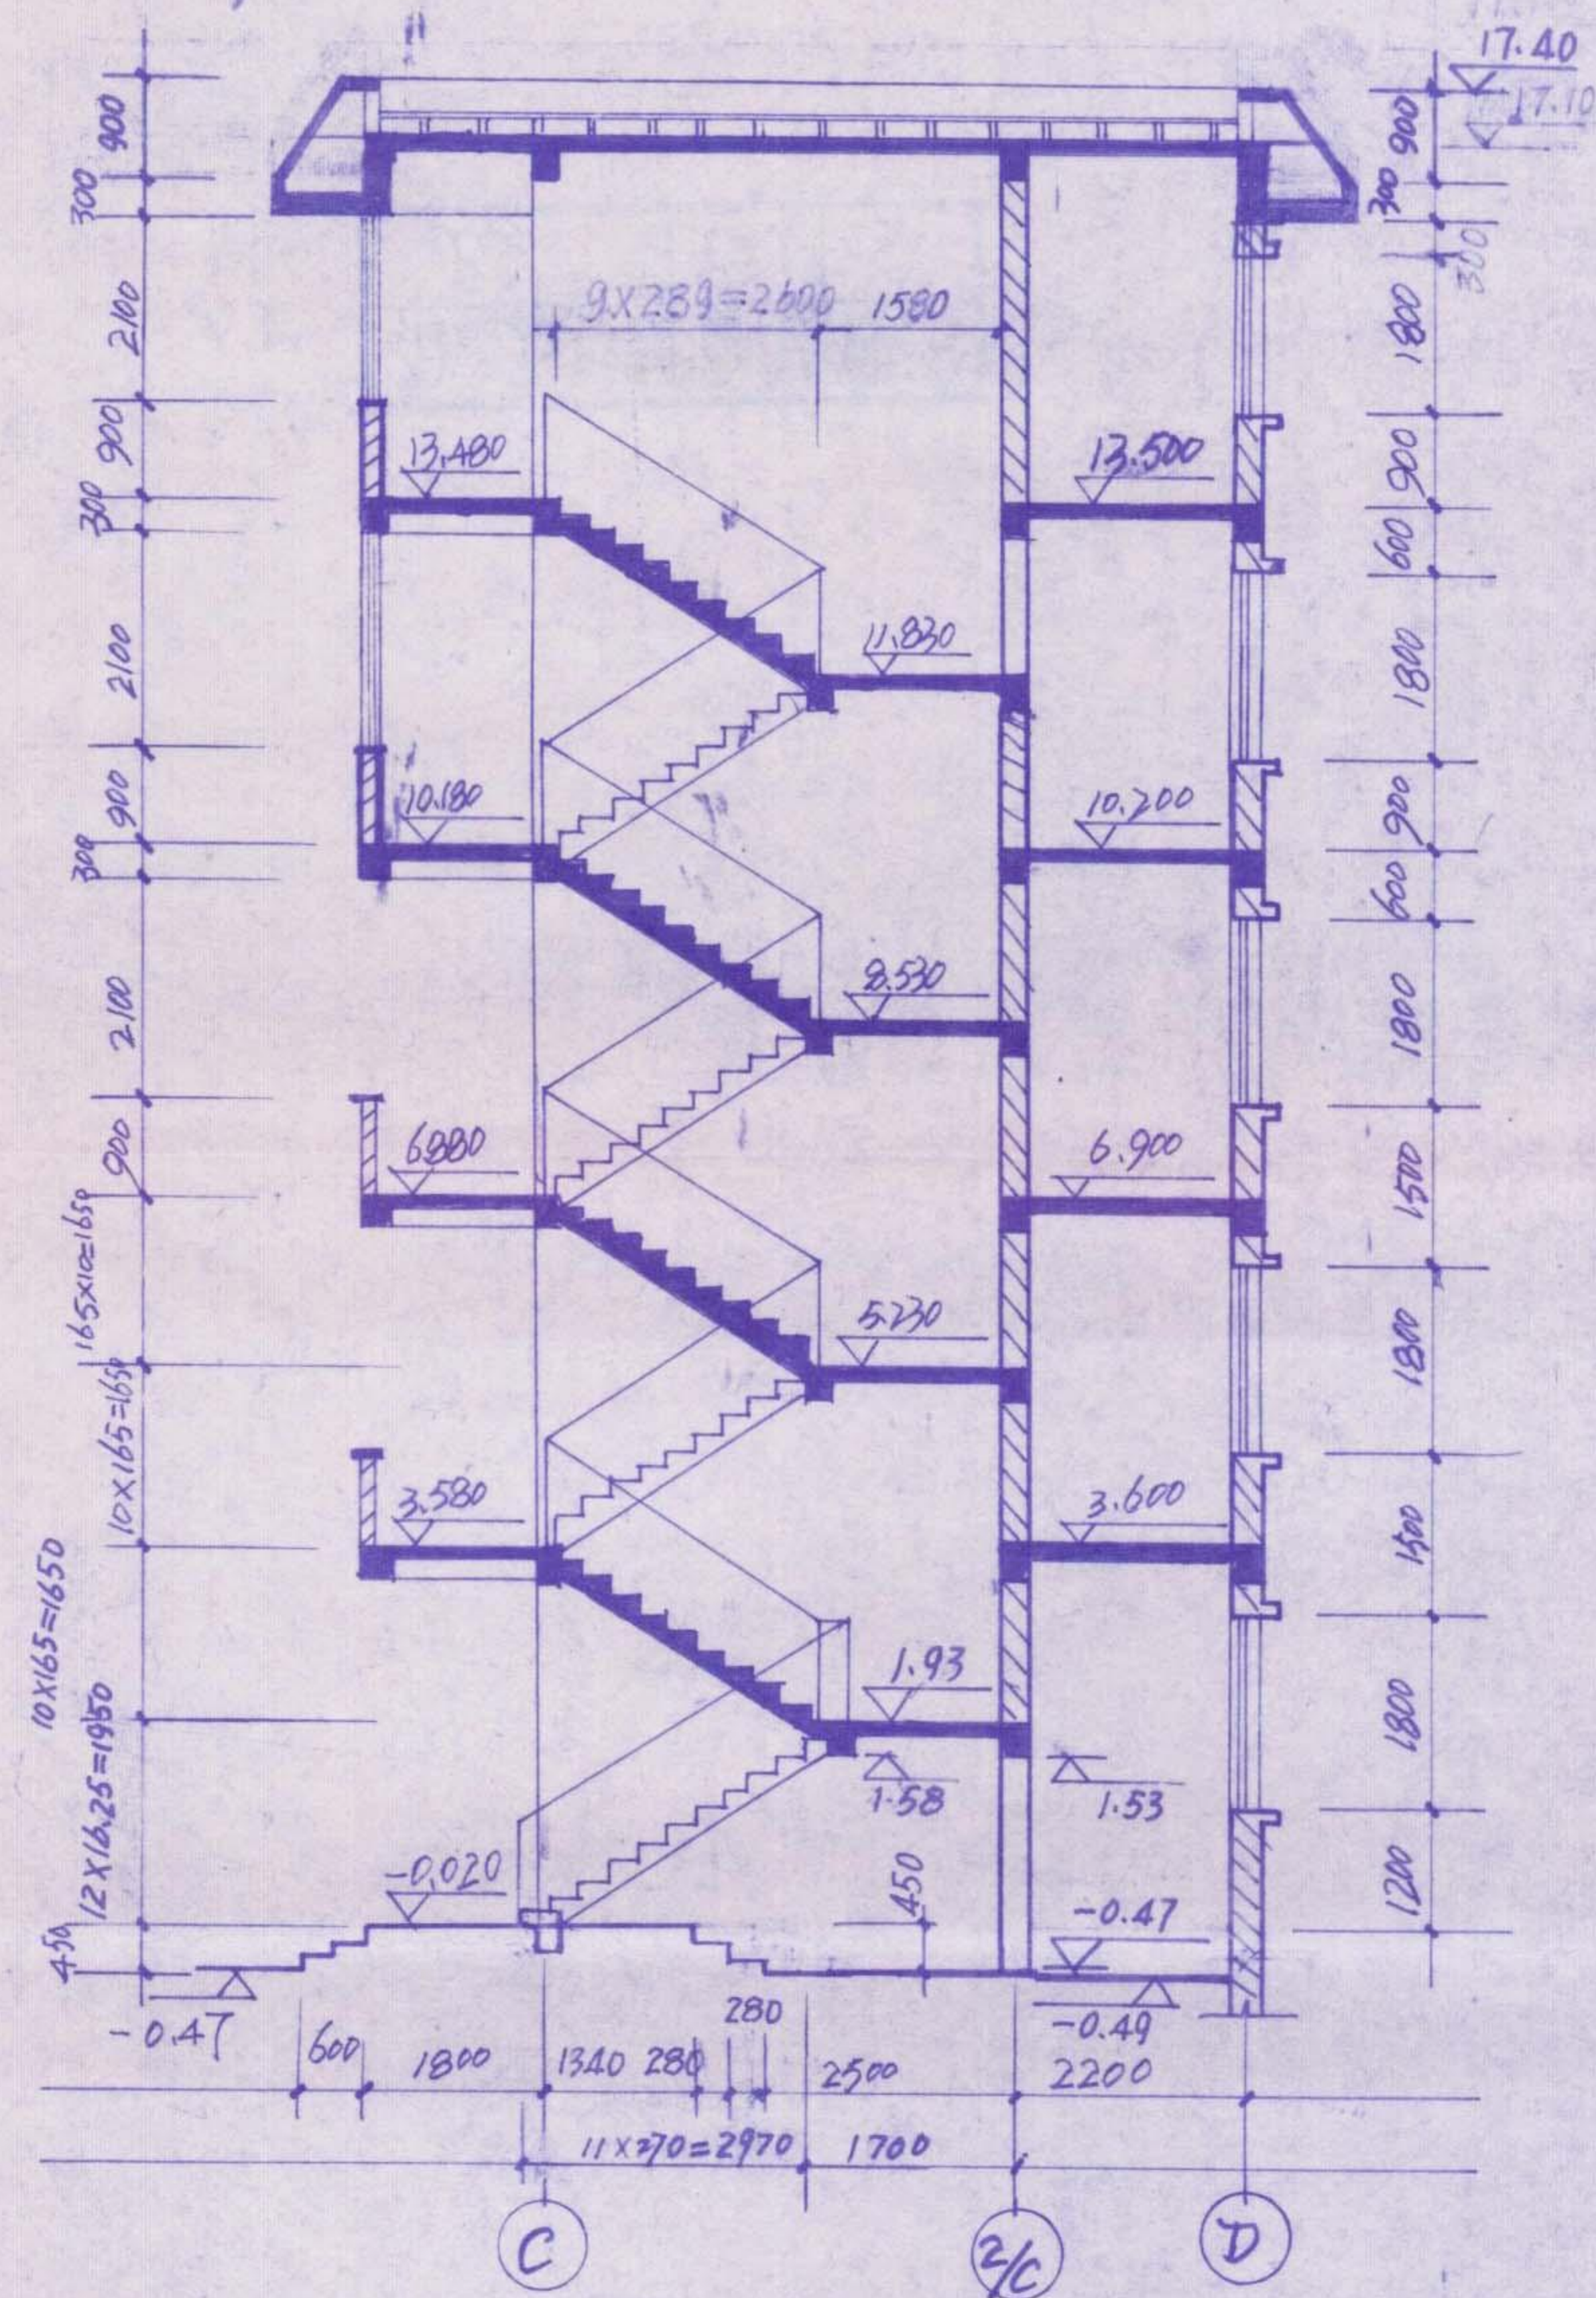

楼梯剖面图 1:100

惠州市村镇建筑设计室
出图章



分类号 卷号 件号
B5 2 3

惠州市村镇建筑设计室		工程名称		惠州市建筑联中专业学校	
审批 叶振海		制图 方恩恩		教学楼	
设计 李利明		审核 李利明		图别	建筑
校对 李利明		内容		图号	2
		平面图		比例	1:100
		剖面图		日期	